

PLAN DE PIQUETAGE

ECHELLE 1/200


(P)	JEAN JAURES /CB			
	POSTE	11 429	P	0026 DP
	RACCORDER 1 BT 240 départ (A) DERACCORDER départ "Jean Jaures"			

JEAN JAURES/A1

POSER KIT REPARATIOM REMBT S300
AVEC 2 MODULES RESEAU
+ 1 MODULE Brt simple
RACCORDER 2 BT 240 + 1 Brt.

JEAN JAURES/A2

POSER KIT REPARATIOM REMBT S300
AVEC 3 MODULES RESEAU
+ 1 MODULE Brt simple
RACCORDER 1 BT 240+ 1 BT 150 + 1 BT 95
+ 2 Brts.

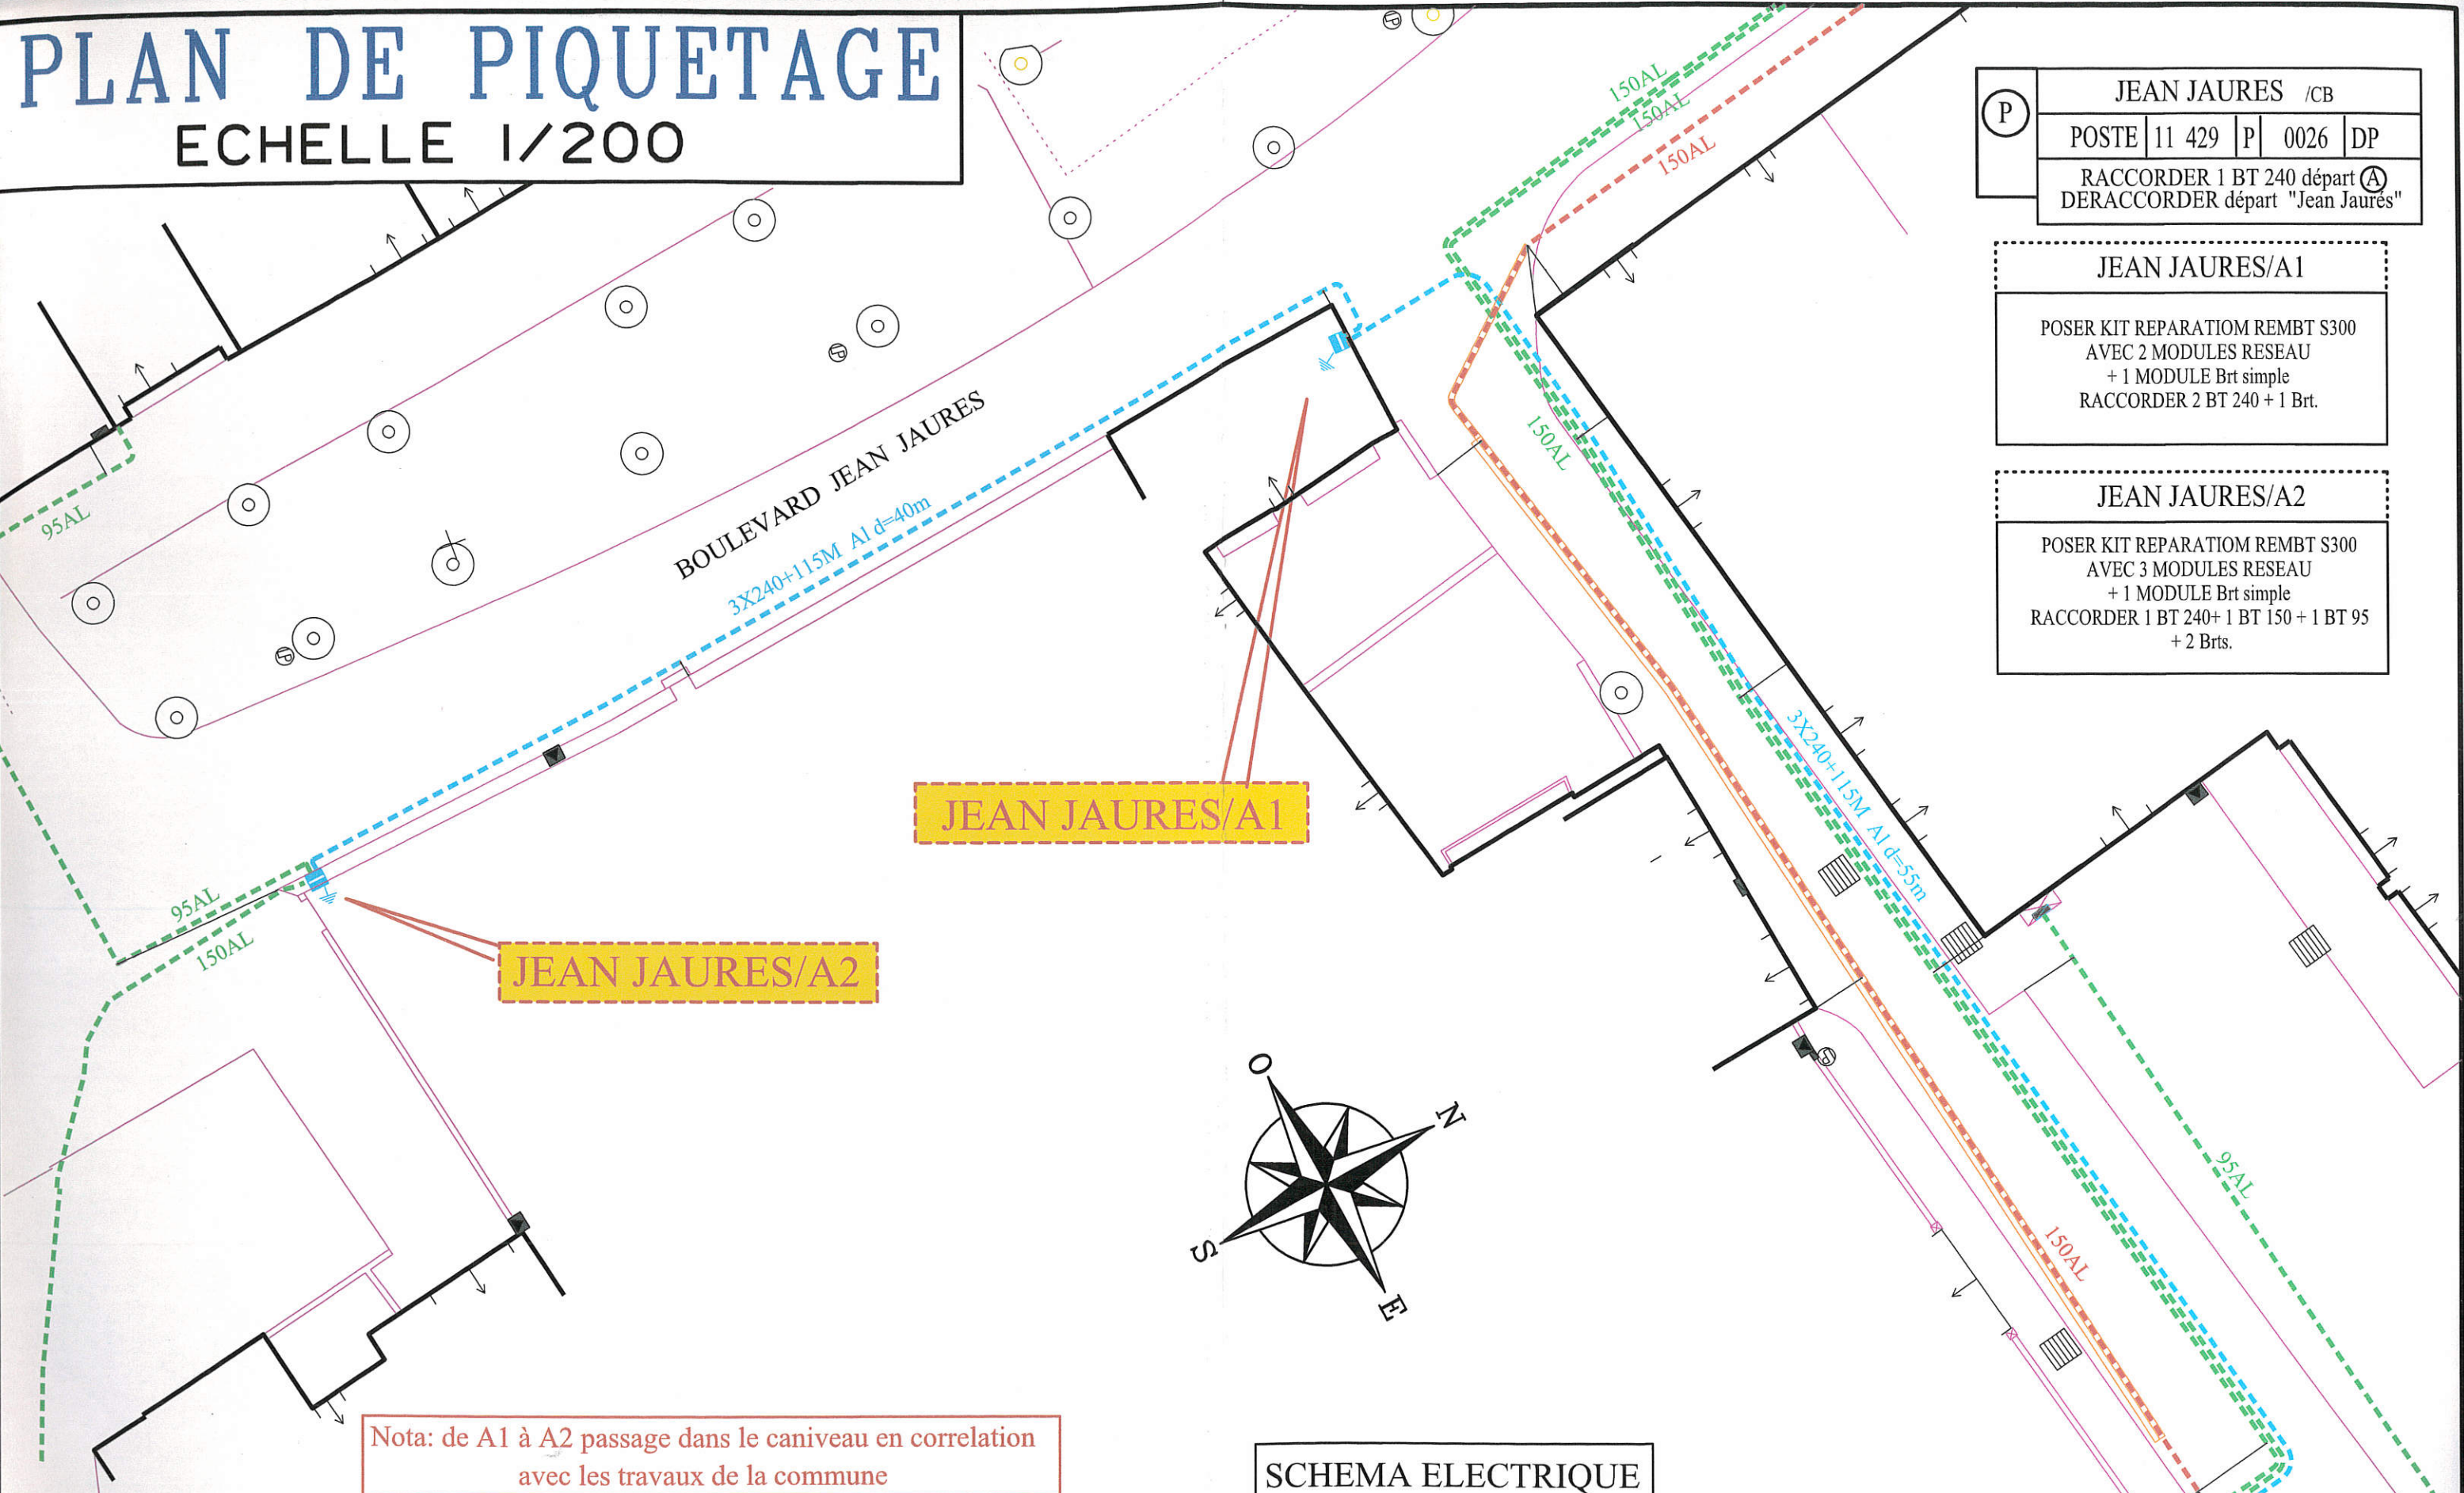

Nota: de A1 à A2 passage dans le caniveau en corrélation avec les travaux de la commune

Etat des Conducteurs			
Troncon	Section	Nature	Longueur
P - A1	3X240+115M	Alu	60 m
A1 - A2	3X240+115M	Alu	45 m

SCHEMA ELECTRIQUE

